


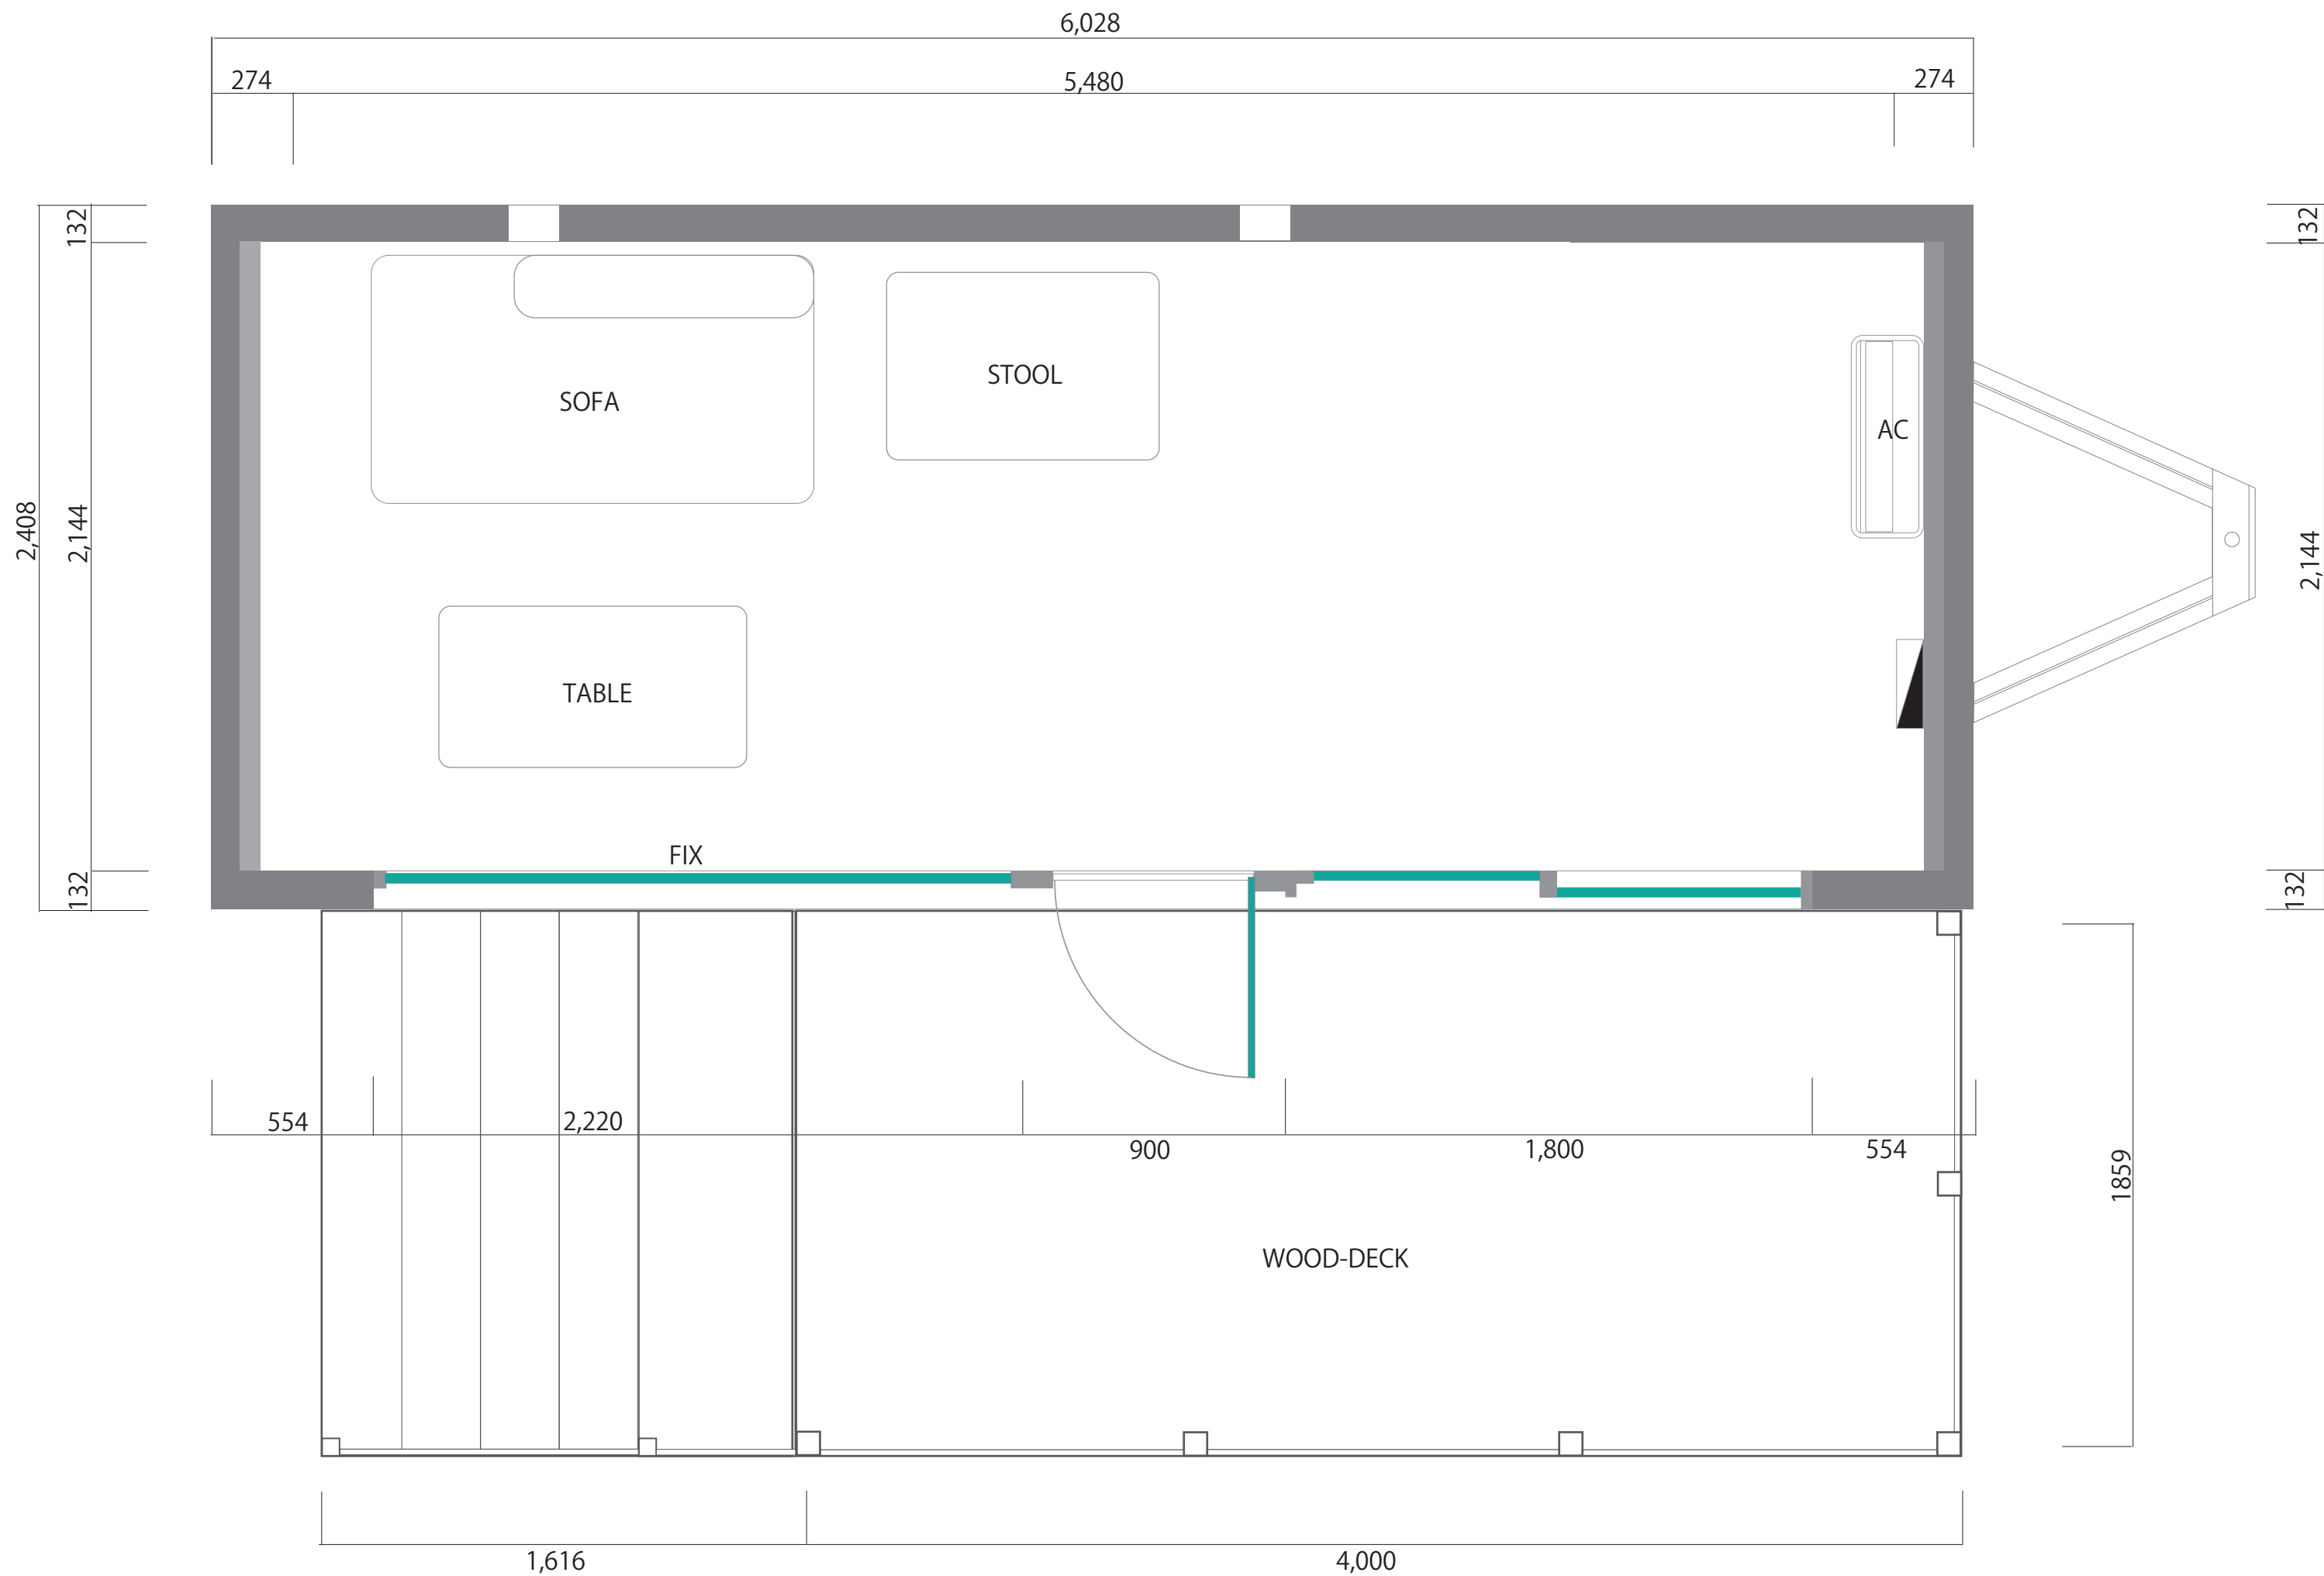

ラウンド 20 フィート 25 m²